


# Haus I Dachgeschoß

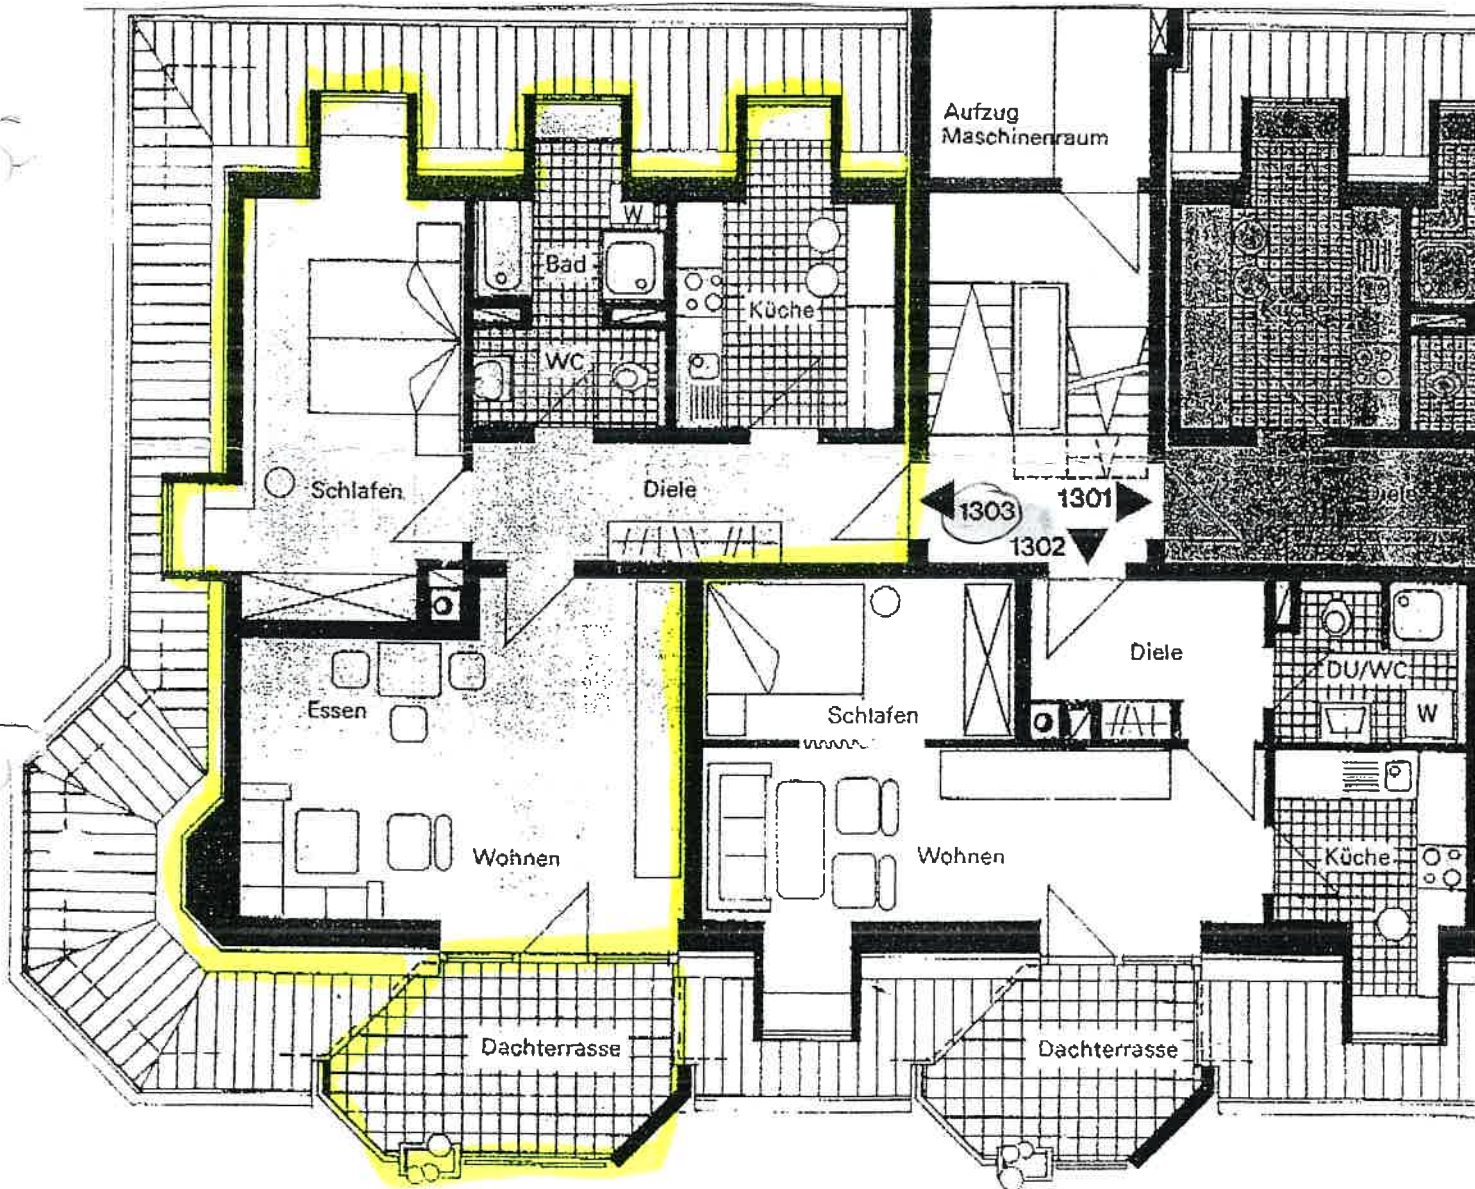

2 Zimmer  
 Wohnen 26.64  
 Essen 18.16  
 Küche 9.46  
 Diele / Flur 8.38  
 Bad 4.48  
 WC 3.01

Loggia 10.75  
 bew. Wohnfl. 75.51  
 ges. " 80.88

mit Loggia