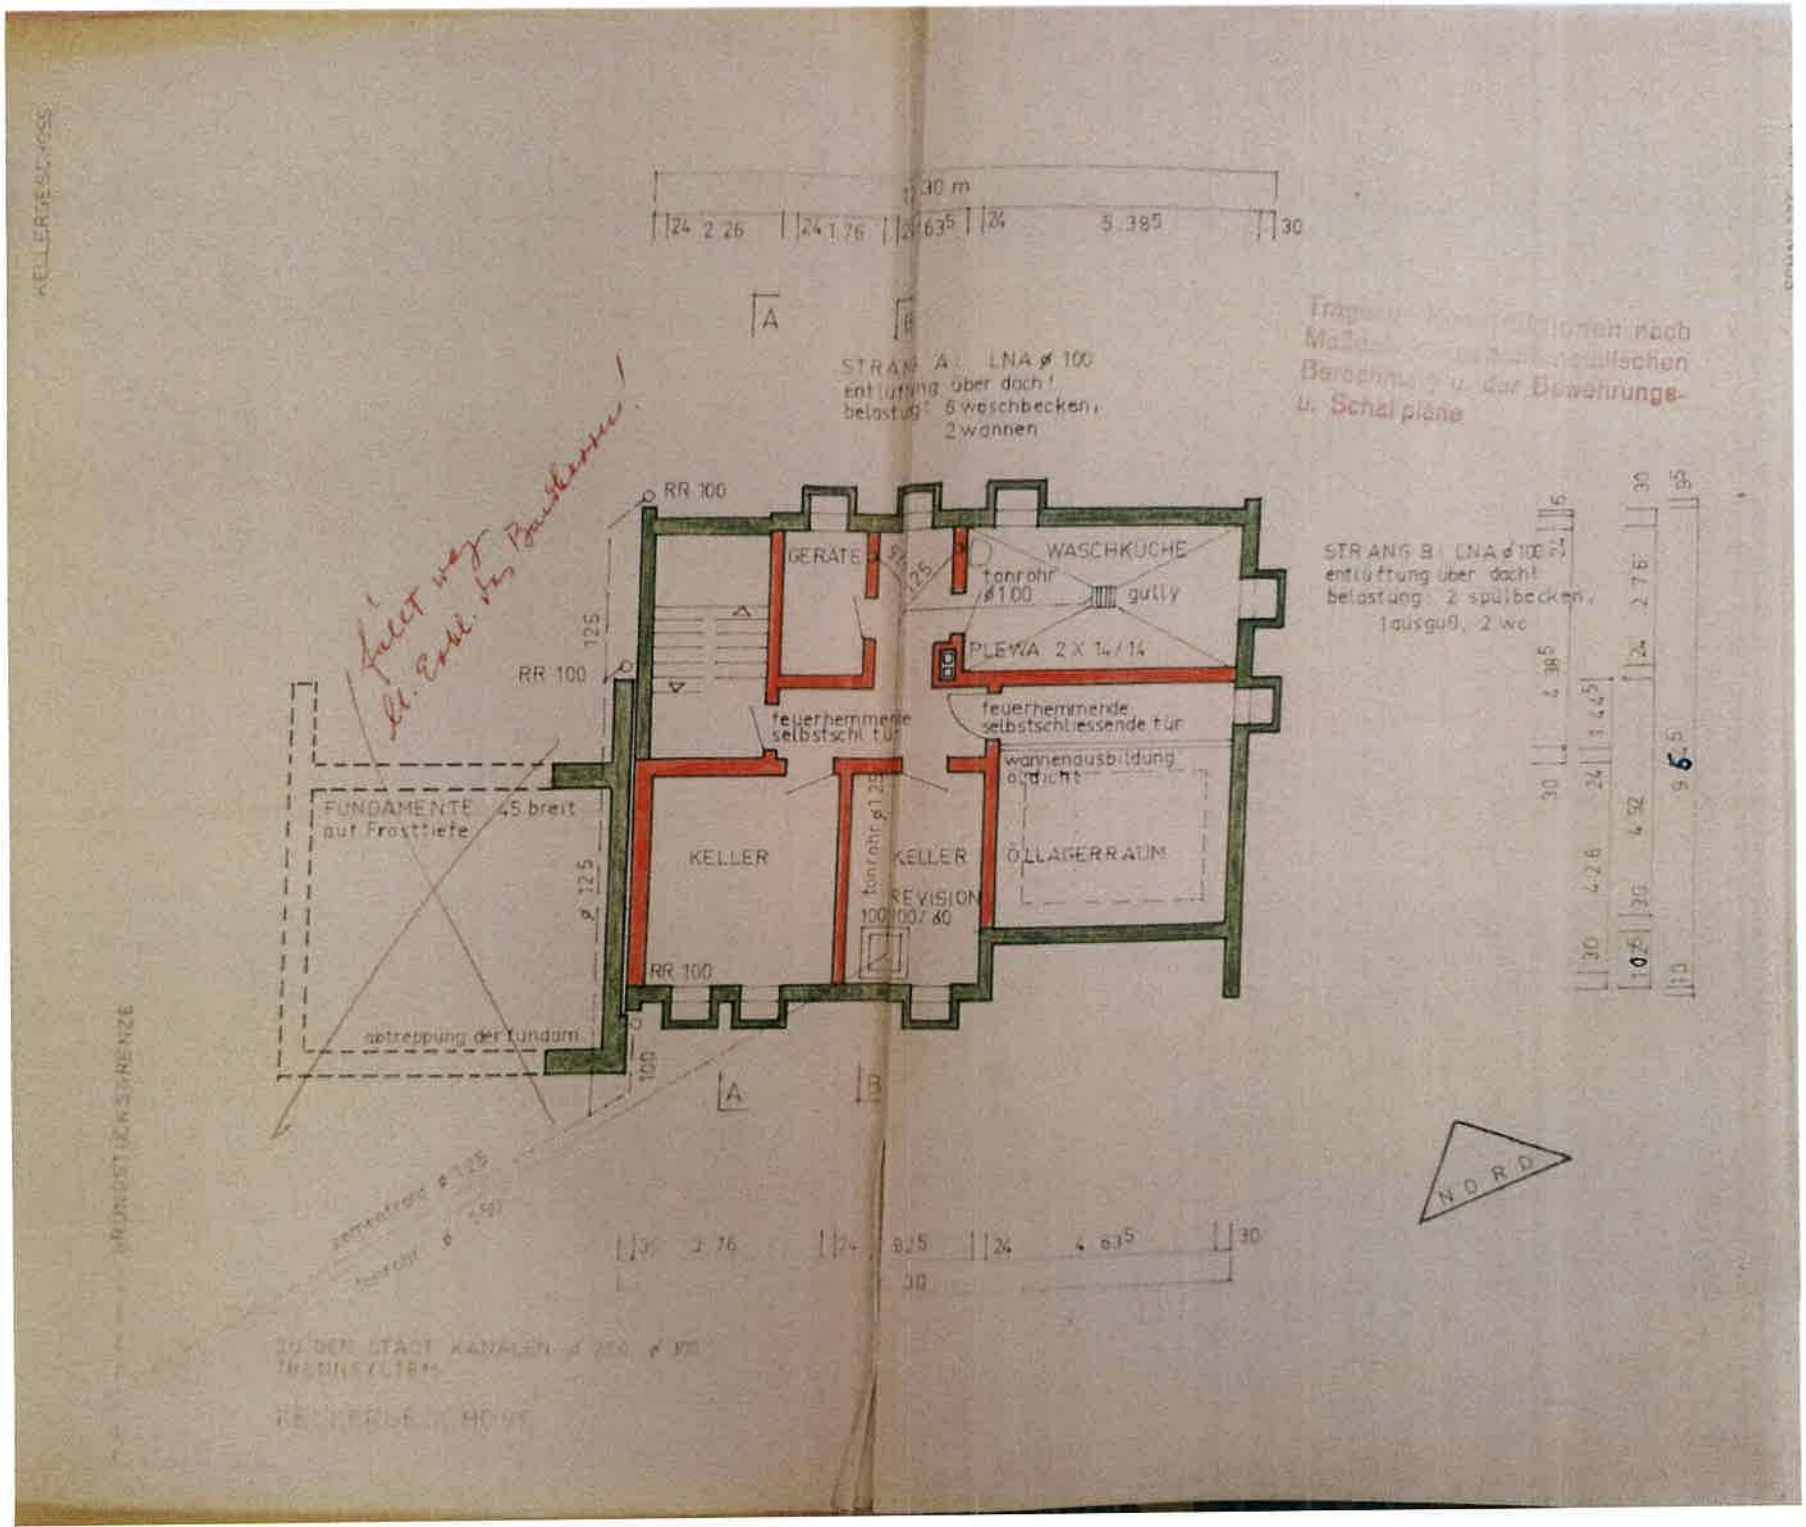
KELLERGRUNDRISS
GRUNDSTÜCKSGRENZE
30 m
24 2.26 24 1.76 63.5 24 5.385 30
A
B
STRANG A: LNA ø 100
entlüftung über dach!
belastung: 6 waschbecken,
2 wannen
RR 100
GERÄTE
WASCHKÜCHE
tonrohr ø100
gully
PLEWA 2 X 14/14
feuerhemmende selbstschl. tür
feuerhemmende selbstschliessende tür
wannenausbildung wasserdicht
KELLER
tonrohr ø125
KELLER
REVISION 100/100/60
ÖLLAGERRAUM
FUNDAMENTE 45 breit auf Frosttiefe
ø 125
abtreppung der fundam.
STRANG B: LNA ø 100
entlüftung über dach!
belastung: 2 spülbecken, 1 ausguß, 2 wc
NORD
Fragen zu den Installationen nach Maßen ... Berechnung u. der Bewehrungs- u. Schalpläne
Fuge weg lt. Entw. d. Architekten!
ZU DEN STADT KANALEN ø 250, ø 300 TRENNSYSTEM
KELLERFUSSBODEN